




maggio  
2025

BERNINI  
ROTTI

proposta riduzione  
capienza stadio Silvio Piola

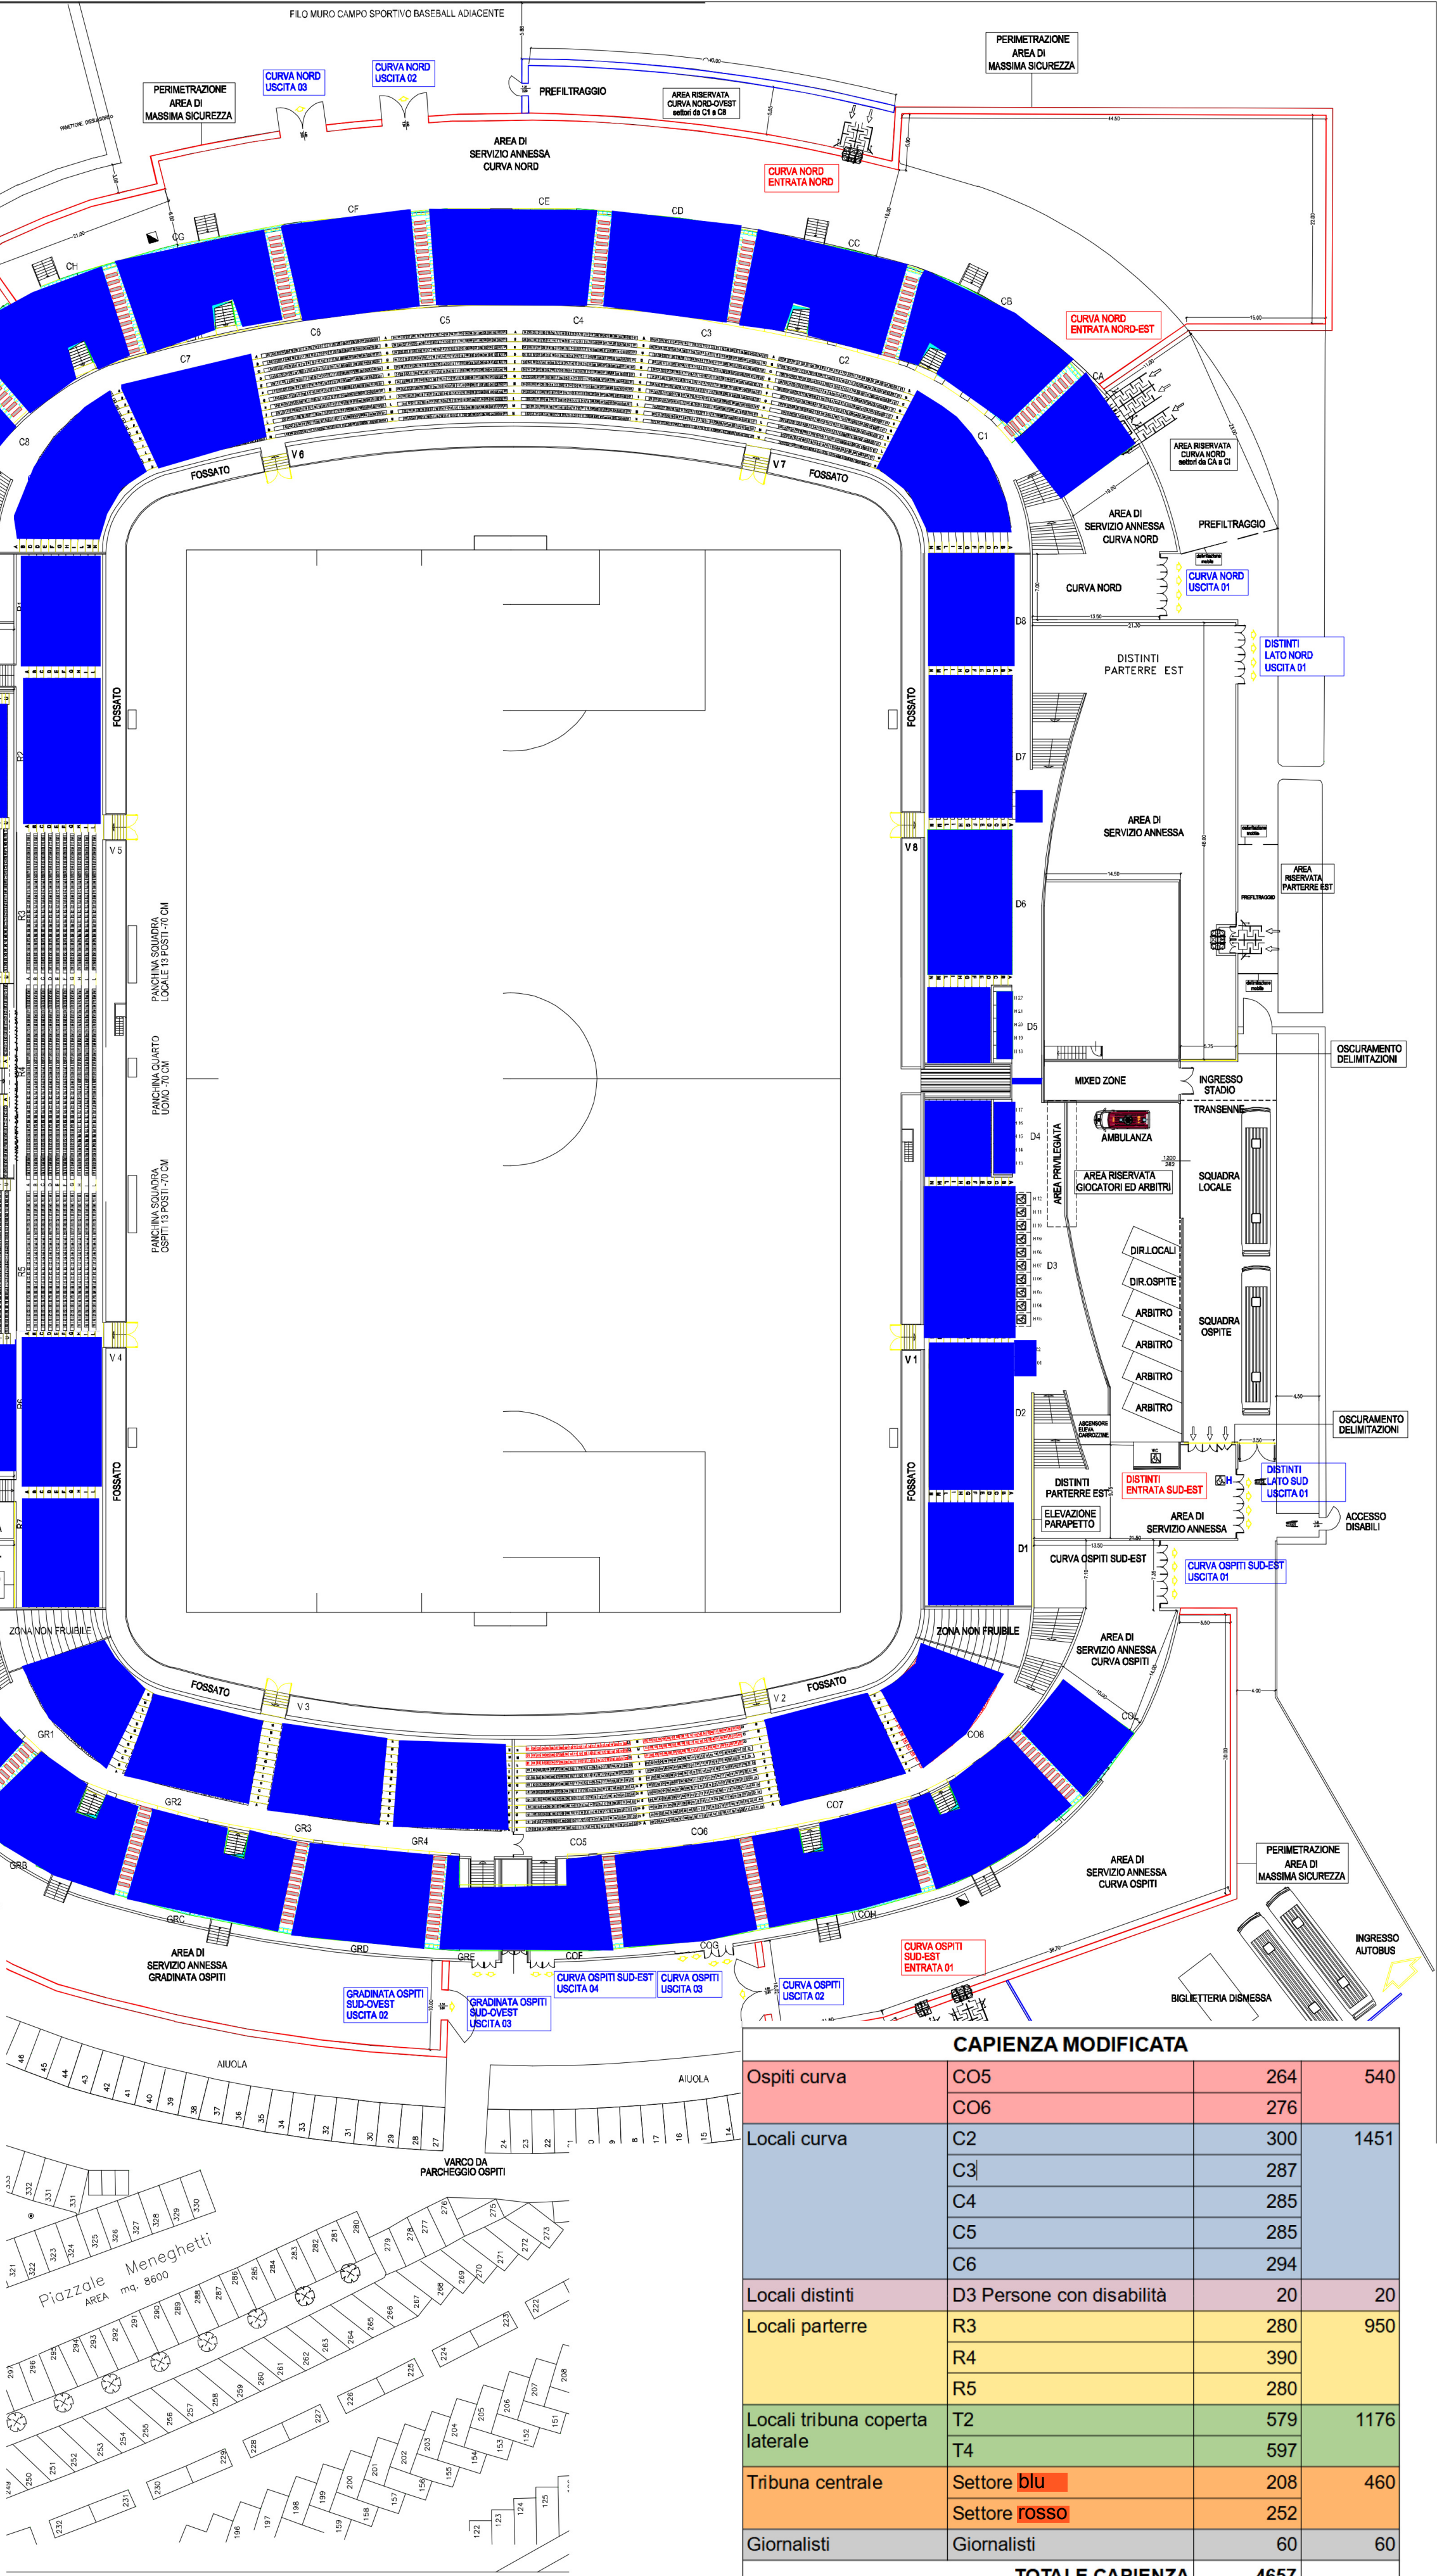

| CAPIENZA MODIFICATA             |                           |      |      |
|---------------------------------|---------------------------|------|------|
| Ospiti curva                    | CO5                       | 264  | 540  |
|                                 | CO6                       | 276  |      |
| Locali curva                    | C2                        | 300  | 1451 |
|                                 | C3                        | 287  |      |
|                                 | C4                        | 285  |      |
|                                 | C5                        | 285  |      |
|                                 | C6                        | 294  |      |
|                                 | C6                        | 294  |      |
| Locali distinti                 | D3 Persone con disabilità | 20   | 20   |
|                                 | R3                        | 280  | 950  |
| Locali parterre                 | R4                        | 390  |      |
|                                 | R5                        | 280  |      |
| Locali tribuna coperta laterale | T2                        | 579  | 1176 |
|                                 | T4                        | 597  |      |
| Tribuna centrale                | Settore blu               | 208  | 460  |
|                                 | Settore rosso             | 252  |      |
| Giornalisti                     | Giornalisti               | 60   | 60   |
| TOTALE CAPIENZA                 |                           | 4657 |      |